




Lüftungsschacht Tiefgarage

0. ERDGESCHOSS

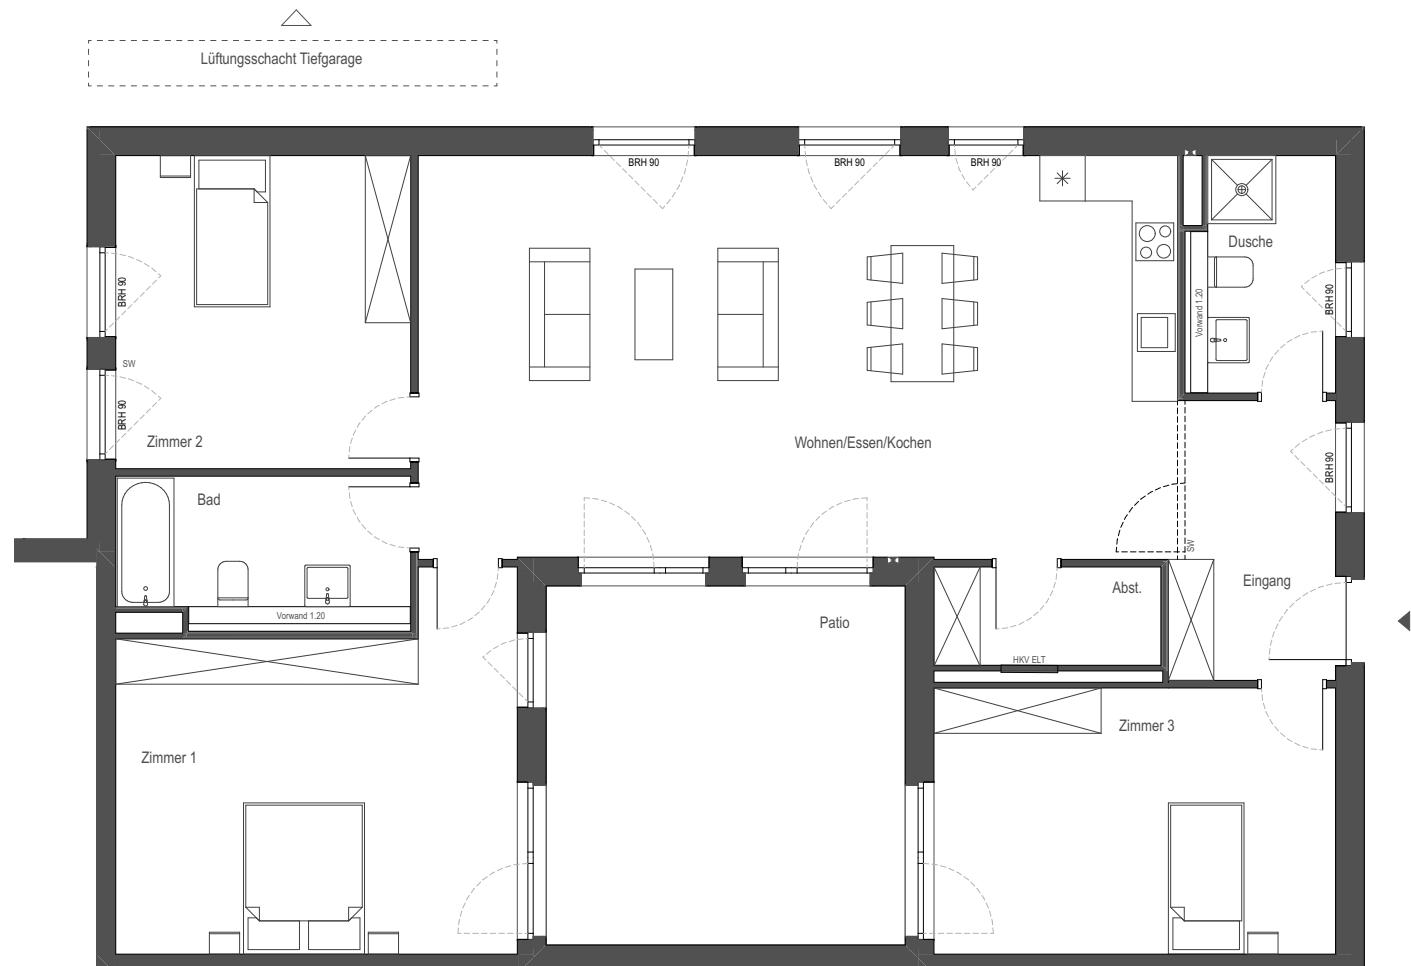

Maßstab 1:100

0

5



EHRE & LIEBIG

ZUHUSE IN EHRENFELD

Liebigstraße 201-203 - Köln


WE 728

OPTIONEN A

4 Zimmer

Wohnen/Essen/Kochen	53.7
Zimmer 1	23.4
Zimmer 2	16.1
Zimmer 3	17.6
Bad	7.7
Dusche	5.9
Eingang	7.8
Abst.	3.9
Summe	136.1
Patio (50%)	11.3
Gesamtfläche	147.4

Grundriss EG

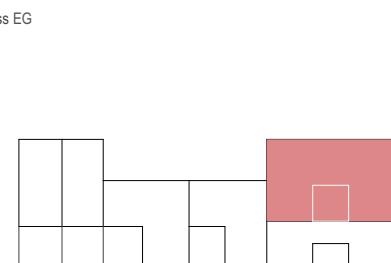

Legende:

HKV / ELT = Heizungsverteiler/Elektroumverteiler, AD = Abhangdecke, BRH = Brüstungshöhe, UZ = Unterzug, VD = Vordach, SW = Sonderwunsch, FVG = Festverglasung, WM / TR = Waschmaschine / Trockner.

Die Wohnfläche berechnet sich nach der Wohnflächenverordnung WoFIV vom 25.11.2003; die Ermittlung der Flächen basiert auf den lichten Fertigmaßen; Balkone / Loggien / Terrassen werden zu Hälften angerechnet, wenn nicht anders vermerkt.

Die Fertigmaße sind per CAD ermittelt.

Die Maß- und Flächenangaben basieren auf dem Planstand Entwurf und können sich durch Ausführungsplanung, Statik, Fachplanung, Auflagen aus der Baugenehmigung oder Ausführungstoleranzen ändern.

Die Möblierung ist ein Vorschlag des Architekten. Schränke, Einrichtungsgegenstände gehören nicht zum Leistungsumfang des Verkäufers.

Die Lage der RR.HK/EUV und HK können sich auf Grund technischer Belange ändern.

Planstand: 21.04.22